



ПЛАН ПОДВАЛА

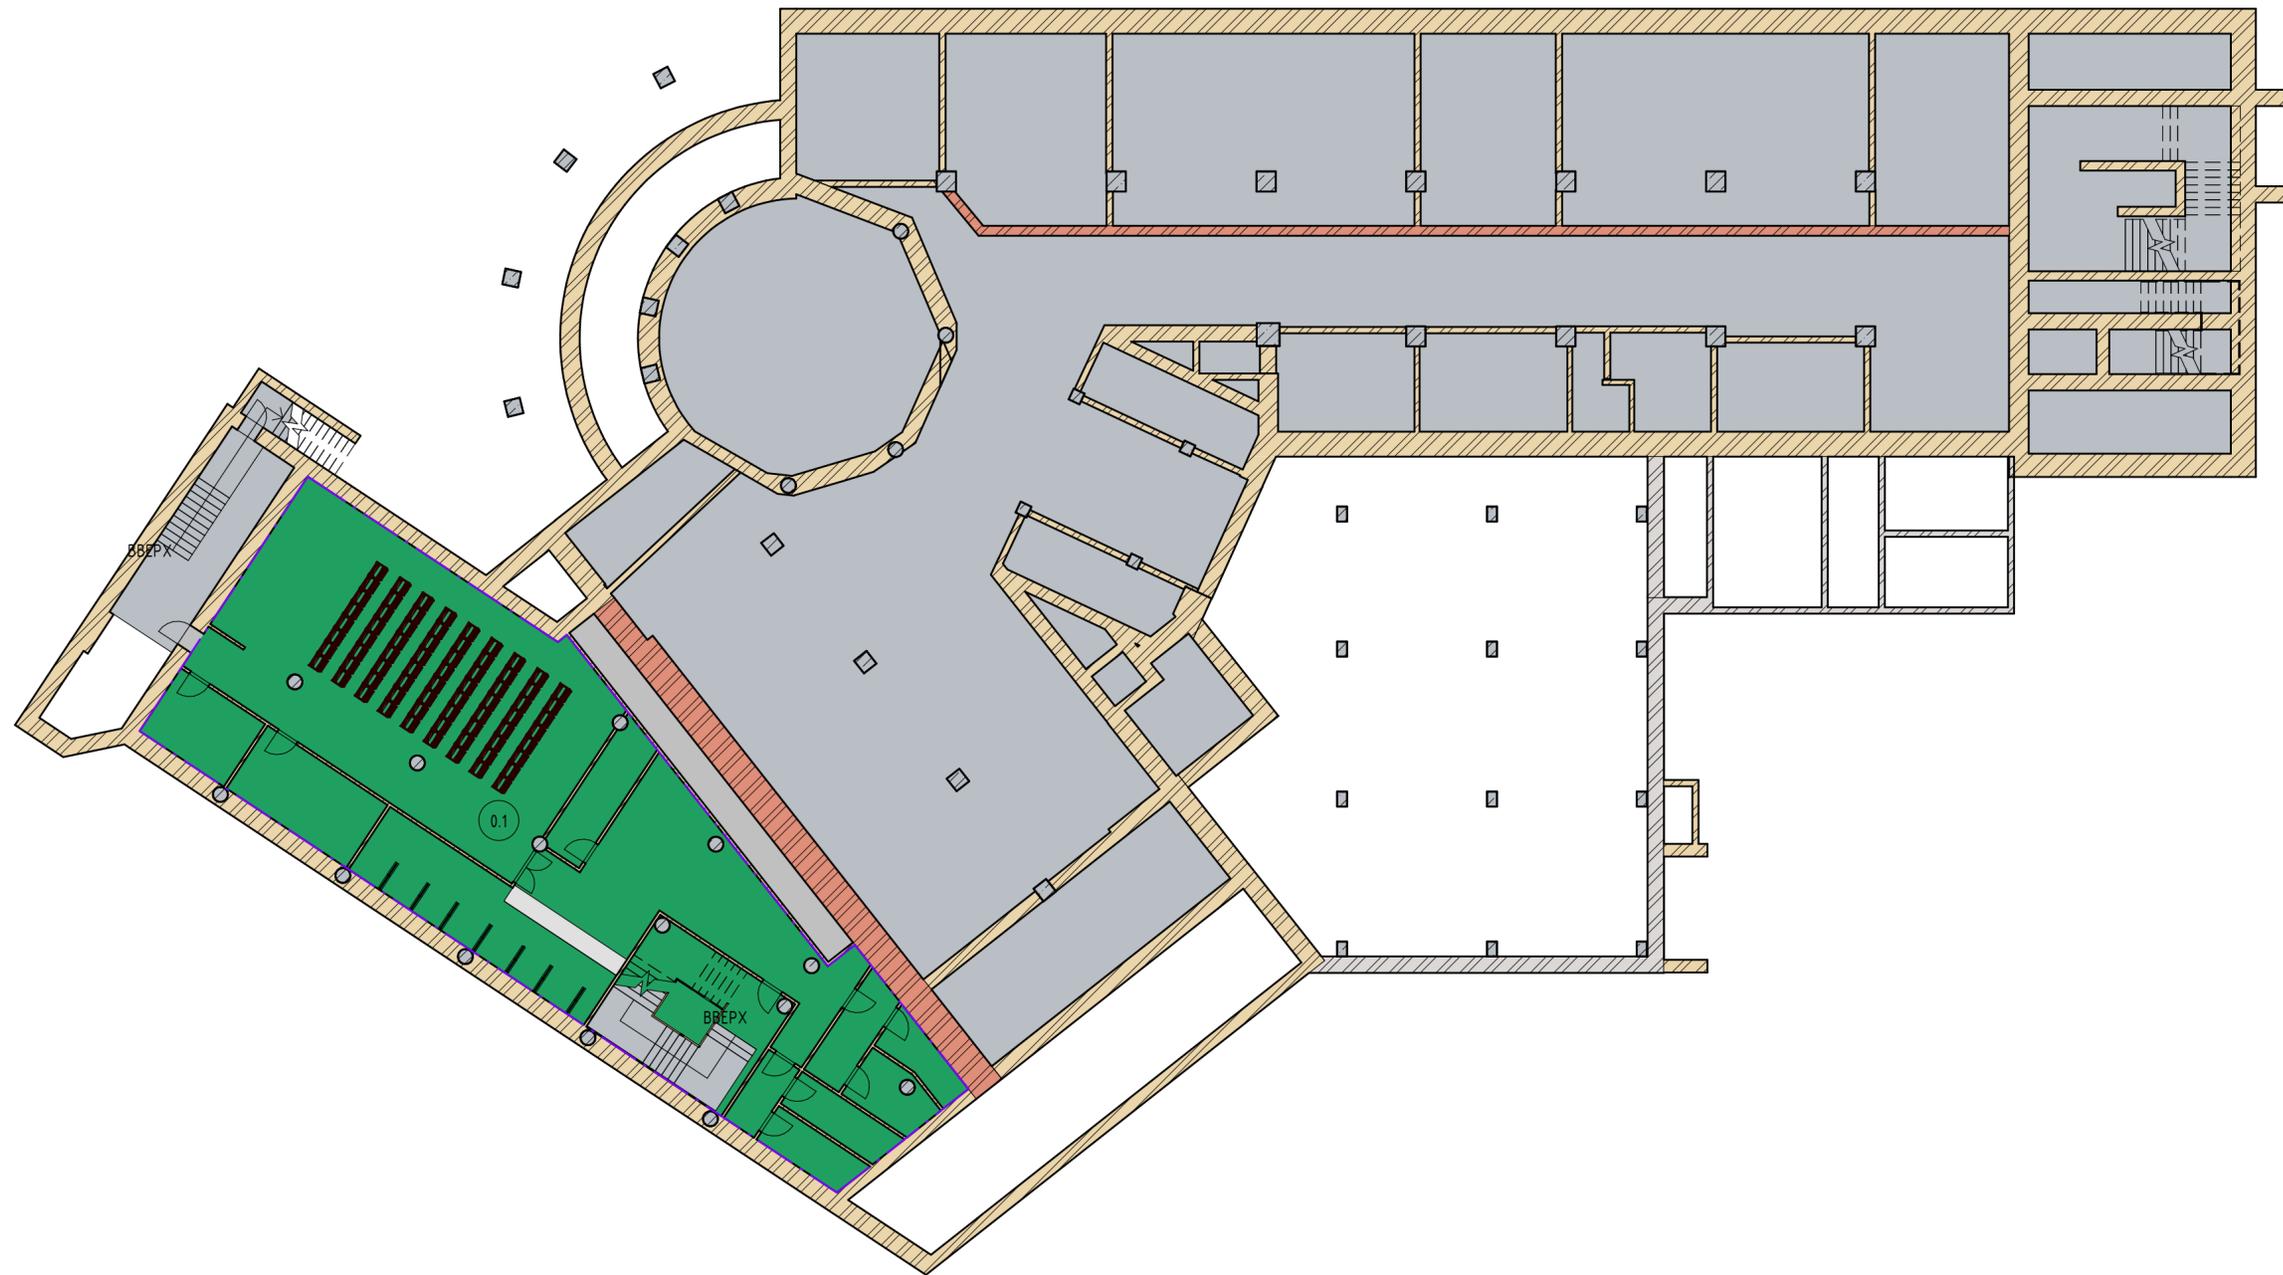

Спецификация зон на плане подвала

Цвет	Позиция	Наименование	Площадь
■	0.1	Кинотеатр "Андеграунд"	357,85 м ²


ПЛАН ВТОРОГО ЭТАЖА

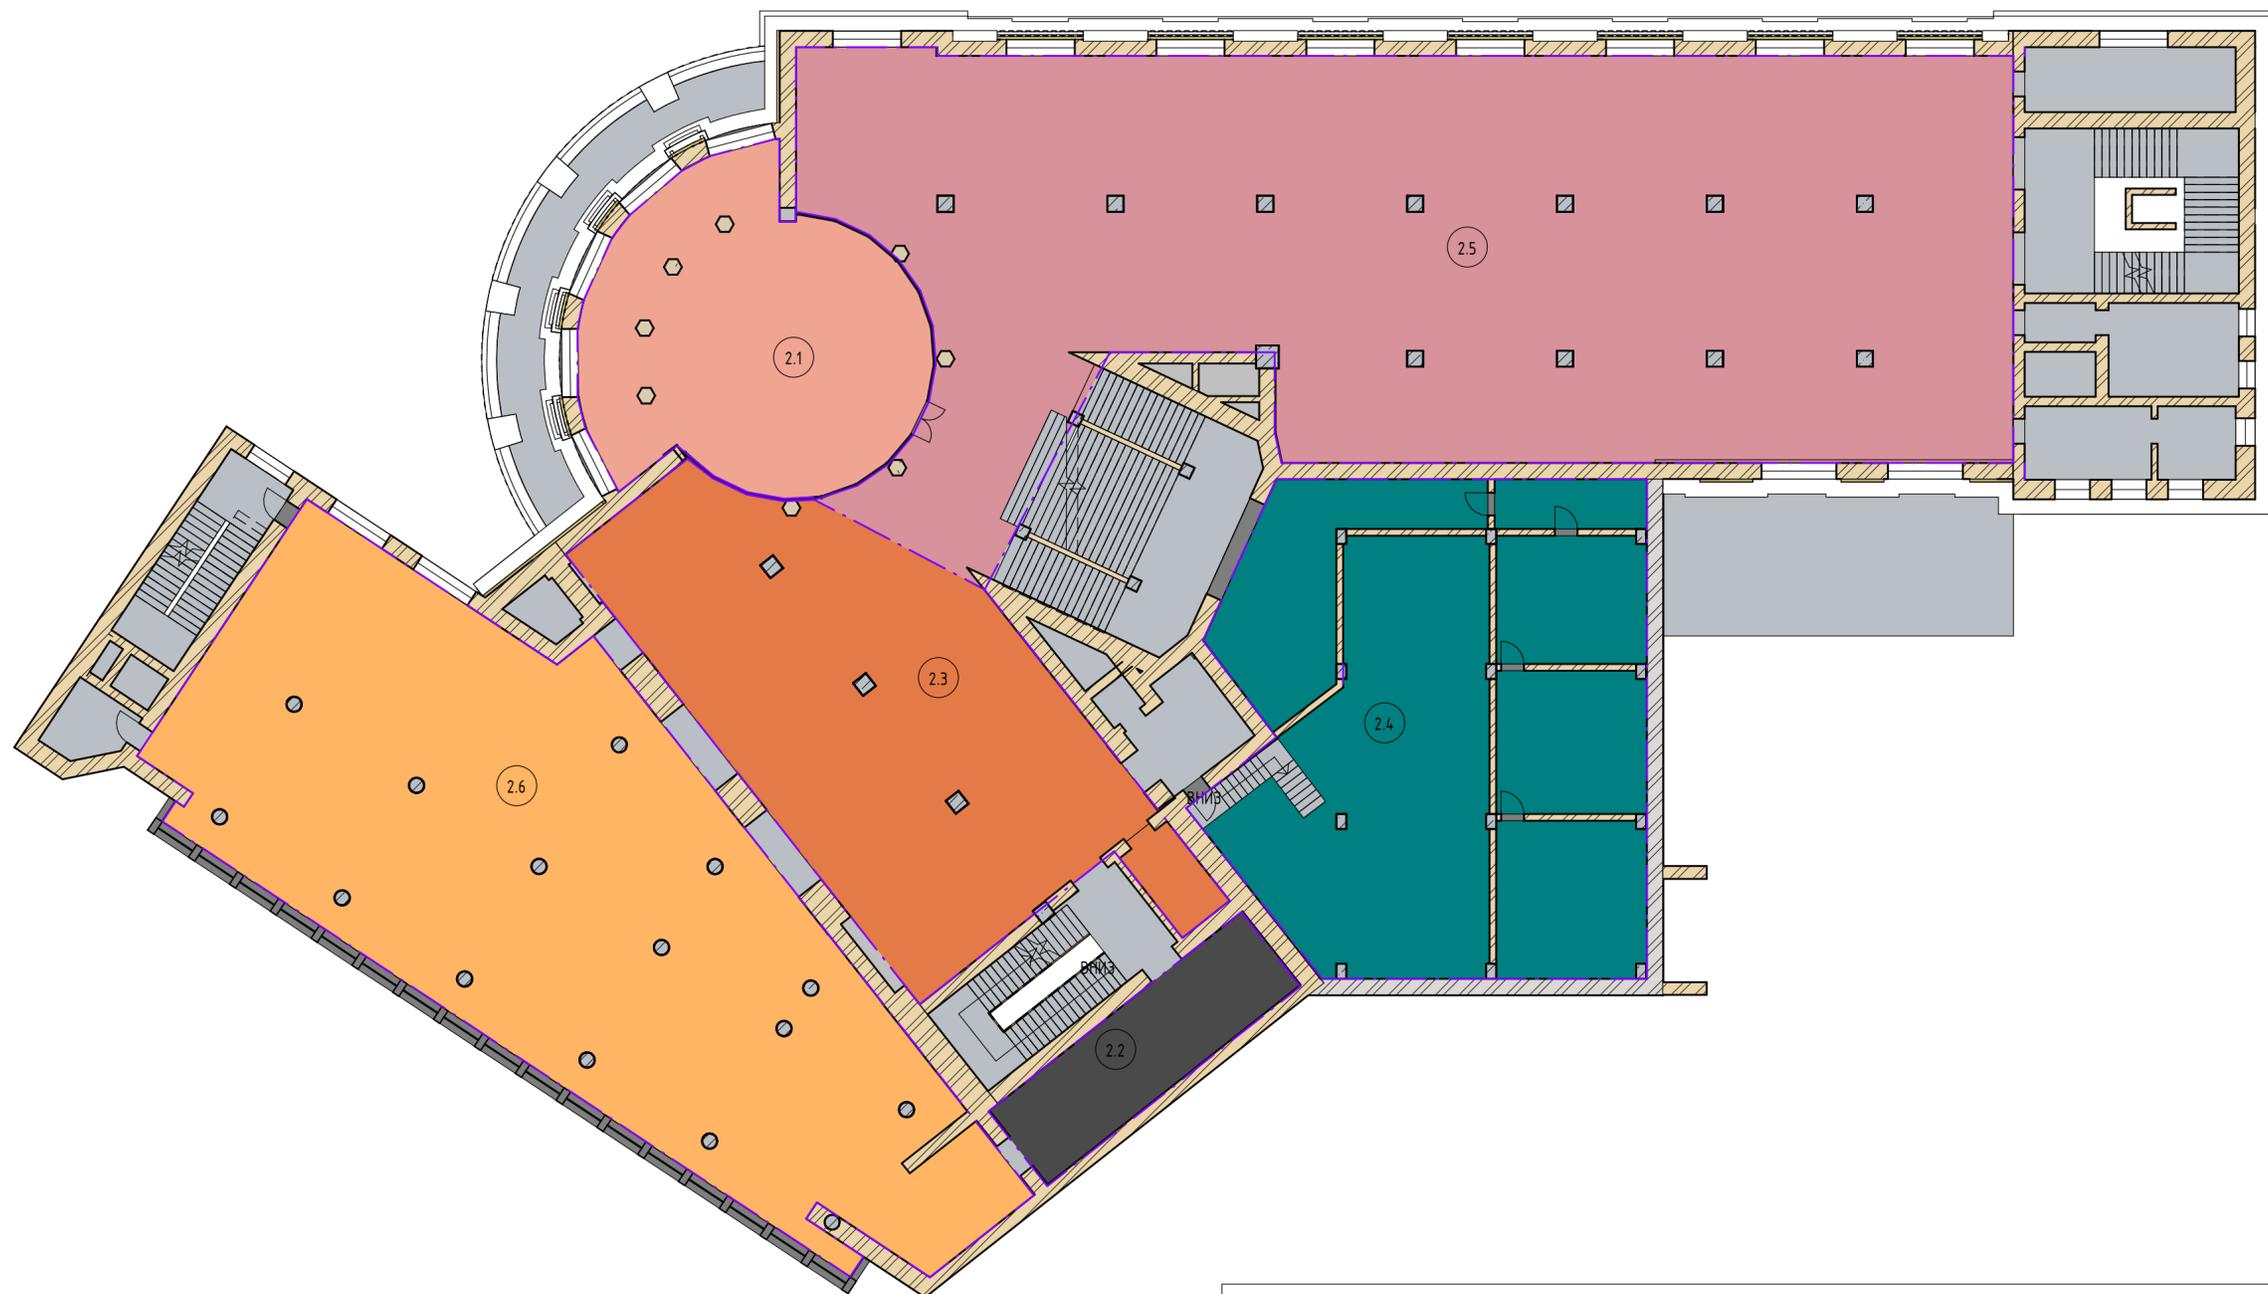

Спецификация зон на плане второго этажа

Цвет	Позиция	Наименование	Площадь
	2.1	FORUM Дискуссионное и лекционное пространство	147,81 м ²
	2.2	Виртуальная интеграция, мультимедийная выставка	49,02 м ²
	2.3	Интерактивна экспозиция " Мастерская Ильи Машкова"	259,09 м ²
	2.4	Хранение живописи	322,86 м ²
	2.5	Экспозиция "Искусство XX века. Живопись, графика, скульптура(фонды ВМИИ)	741,50 м ²
	2.6	Экспозиция "Открытое хранение", скульптура, декоративно-прикладное искусство (фирмы ВМИИ)	462,59 м ²
Итого			1982,87 м ²


ПЛАН ТРЕТЬЕГО ЭТАЖА

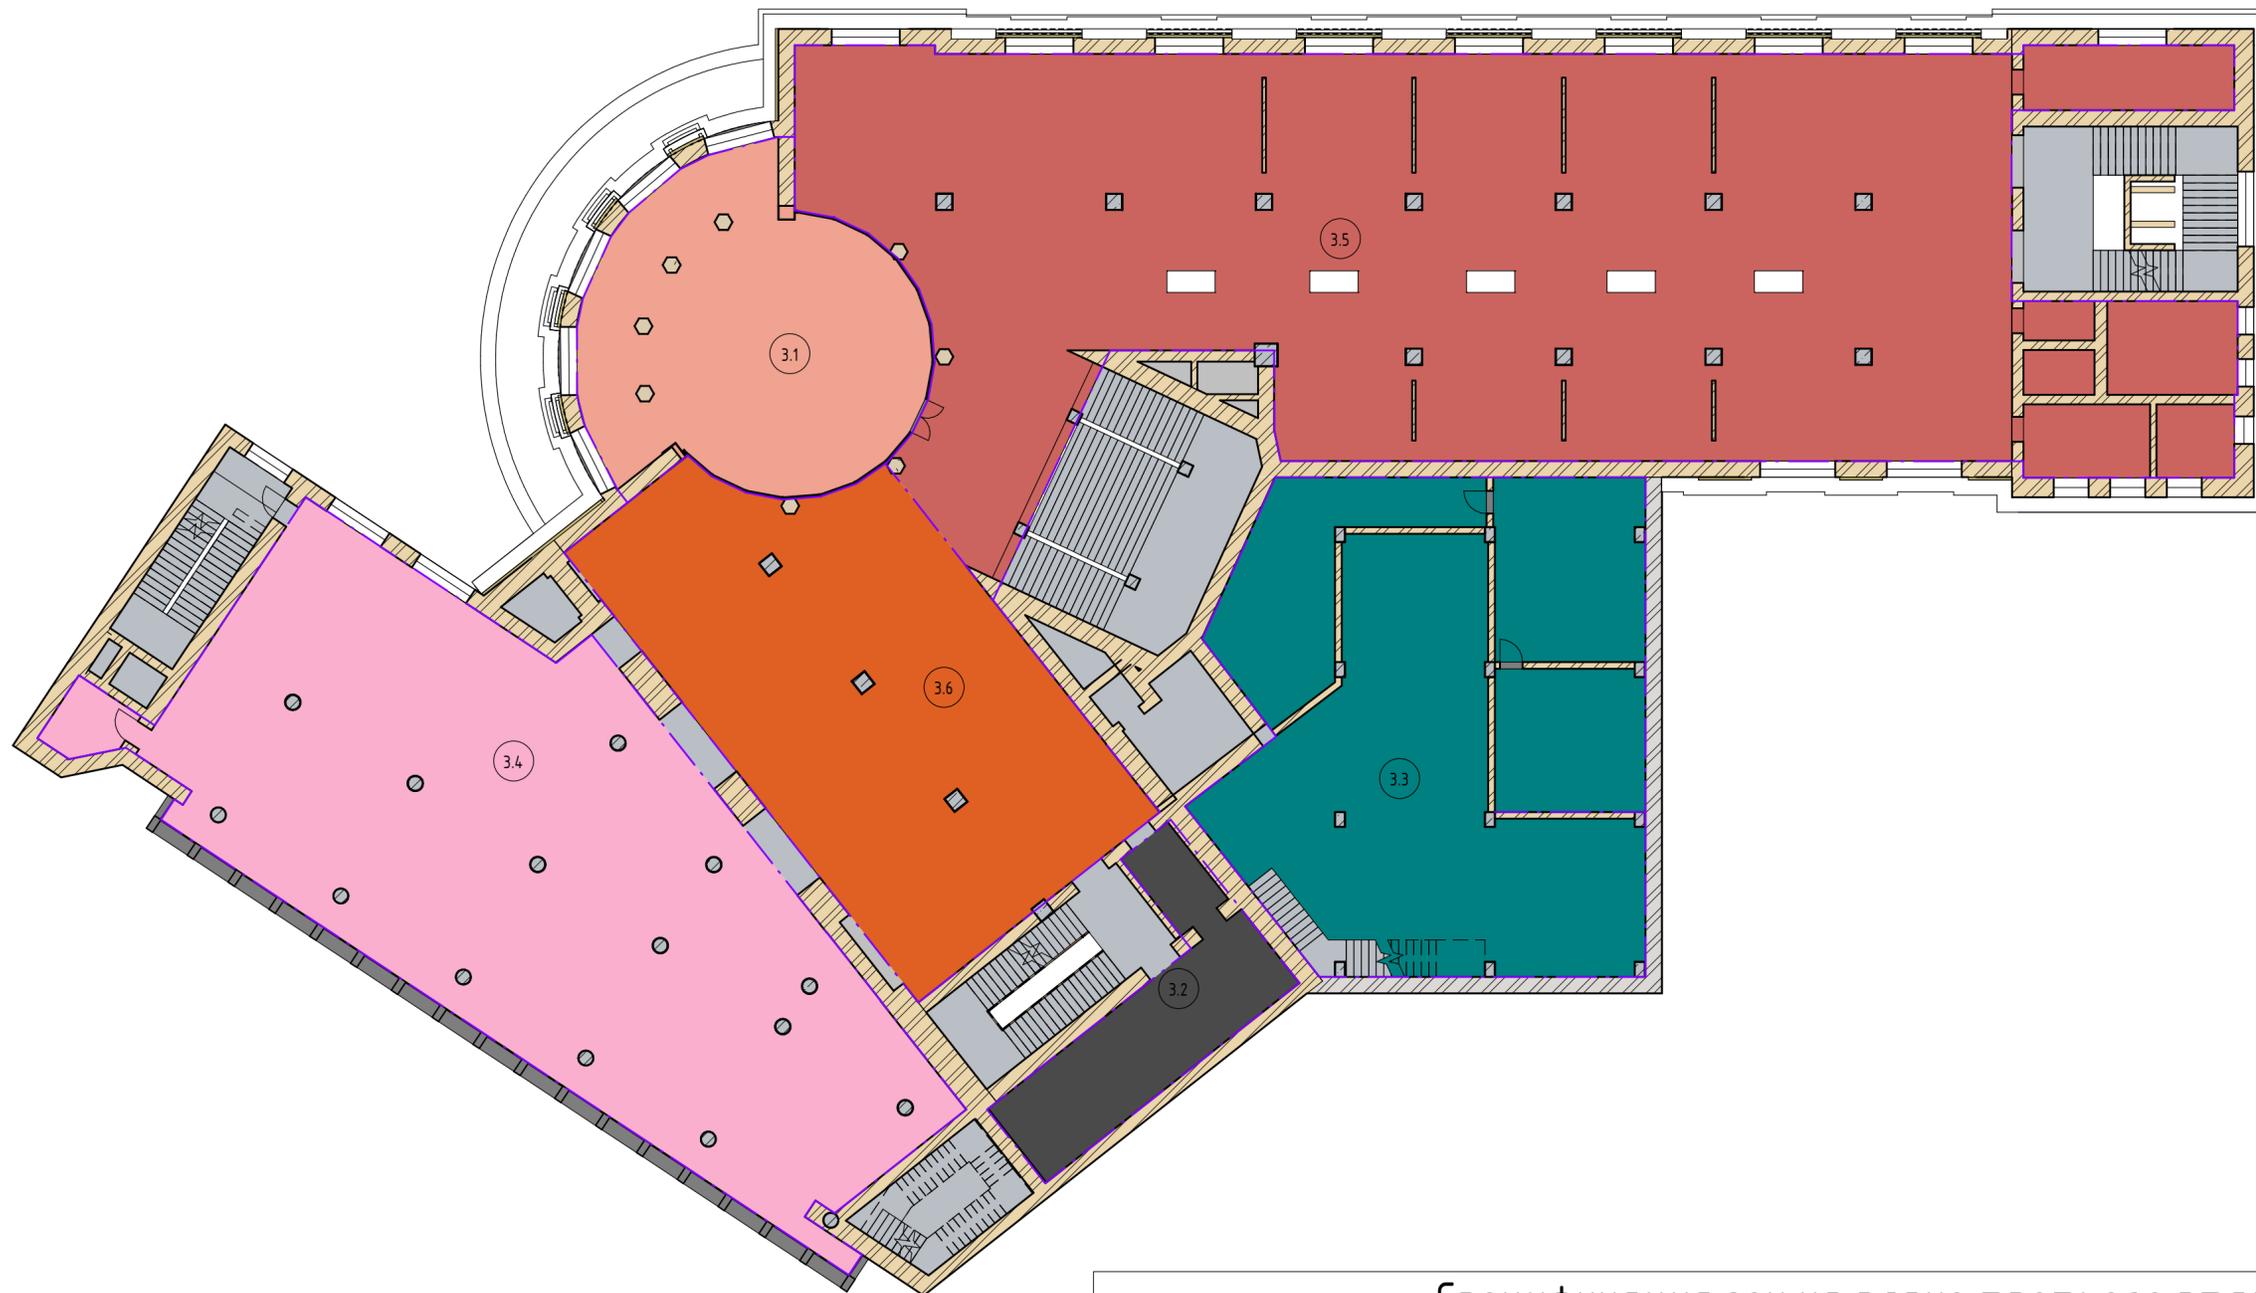

Спецификация зон на плане третьего этажа

Изображение	Позиция	Наименование	Площадь
	3.1	"Музыка в музее" Циклы концертов, музыкальные фестивали	152,16 м ²
	3.2	Виртуальная интеграция, мультимедийная выставка	60,33 м ²
	3.3	Хранение ДПИ, графики, художественных рам.	322,67 м ²
	3.4	Экспозиция "Люди и Боги". Античное искусство (фонды ВМИИ)	445,68 м ²
	3.5	Экспозиция "Русское искусство XVII-XIX веков" Живопись, графика, скульптура, ДПИ (фонды ВМИИ)	821,32 м ²
	3.6	Экспозиция зарубежное искусство XVI-XX веков (фонды ВМИИ)	257,97 м ²
Итого			2060,13 м ²


ПЛАН ЧЕТВЕРТОГО ЭТАЖА

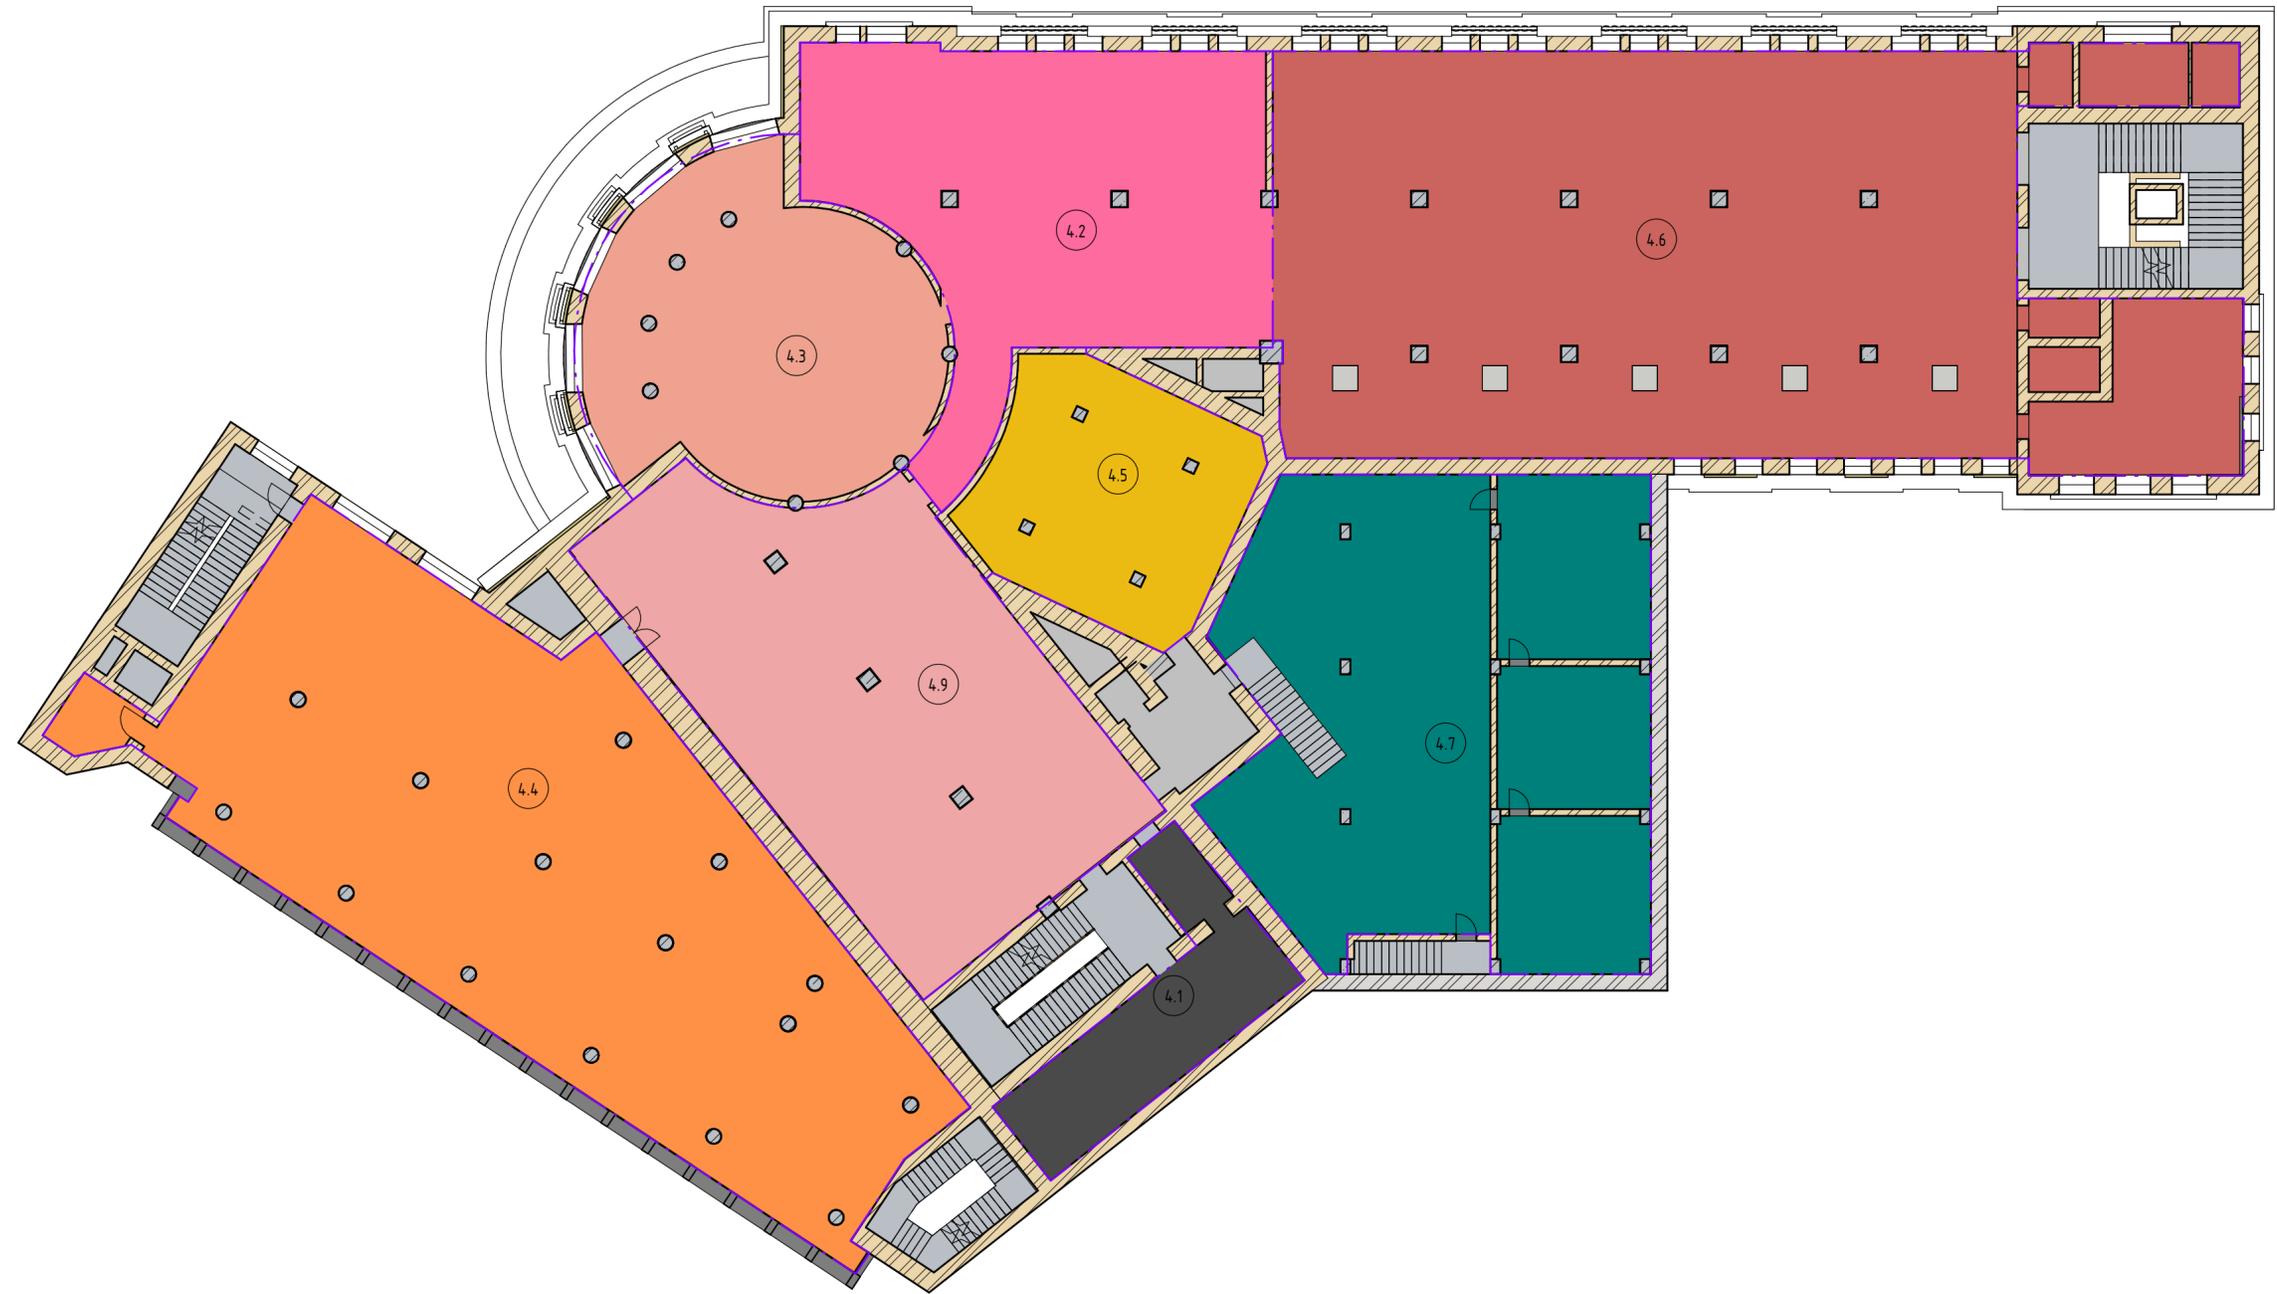

Спецификация зон на плане четвертого этажа			
Цвет	Позиция	Наименование	Площадь
	4.1	Информационно-образовательный центр "РУССКИЙ МУЗЕЙ. ВИРТУАЛЬНЫЙ ФИЛИАЛ"	59,51 м ²
	4.2	КРАСНЫЙ ЗАЛ. Экспозиция произведений иконописи (фонды ВМИИ)	212,74 м ²
	4.3	Конференц-зал	168,64 м ²
	4.4	Музей архитектуры и градостроительства	448,28 м ²
	4.5	Научная библиотека музея	99,88 м ²

Спецификация зон на плане четвертого этажа			
Цвет	Позиция	Наименование	Площадь
	4.6	Представительство ФГБУК "Государственный русский музей", иные федеральные выставки	569,95 м ²
	4.7	Хранение, реставрационные мастерские	313,65 м ²
	4.9	ЧЕРНЫЙ ЗАЛ. Экспозиция произведений графики (фонды ВМИИ)	256,13 м ²
Итого			2128,77 м ²

ПЛАН ПЯТОГО ЭТАЖА

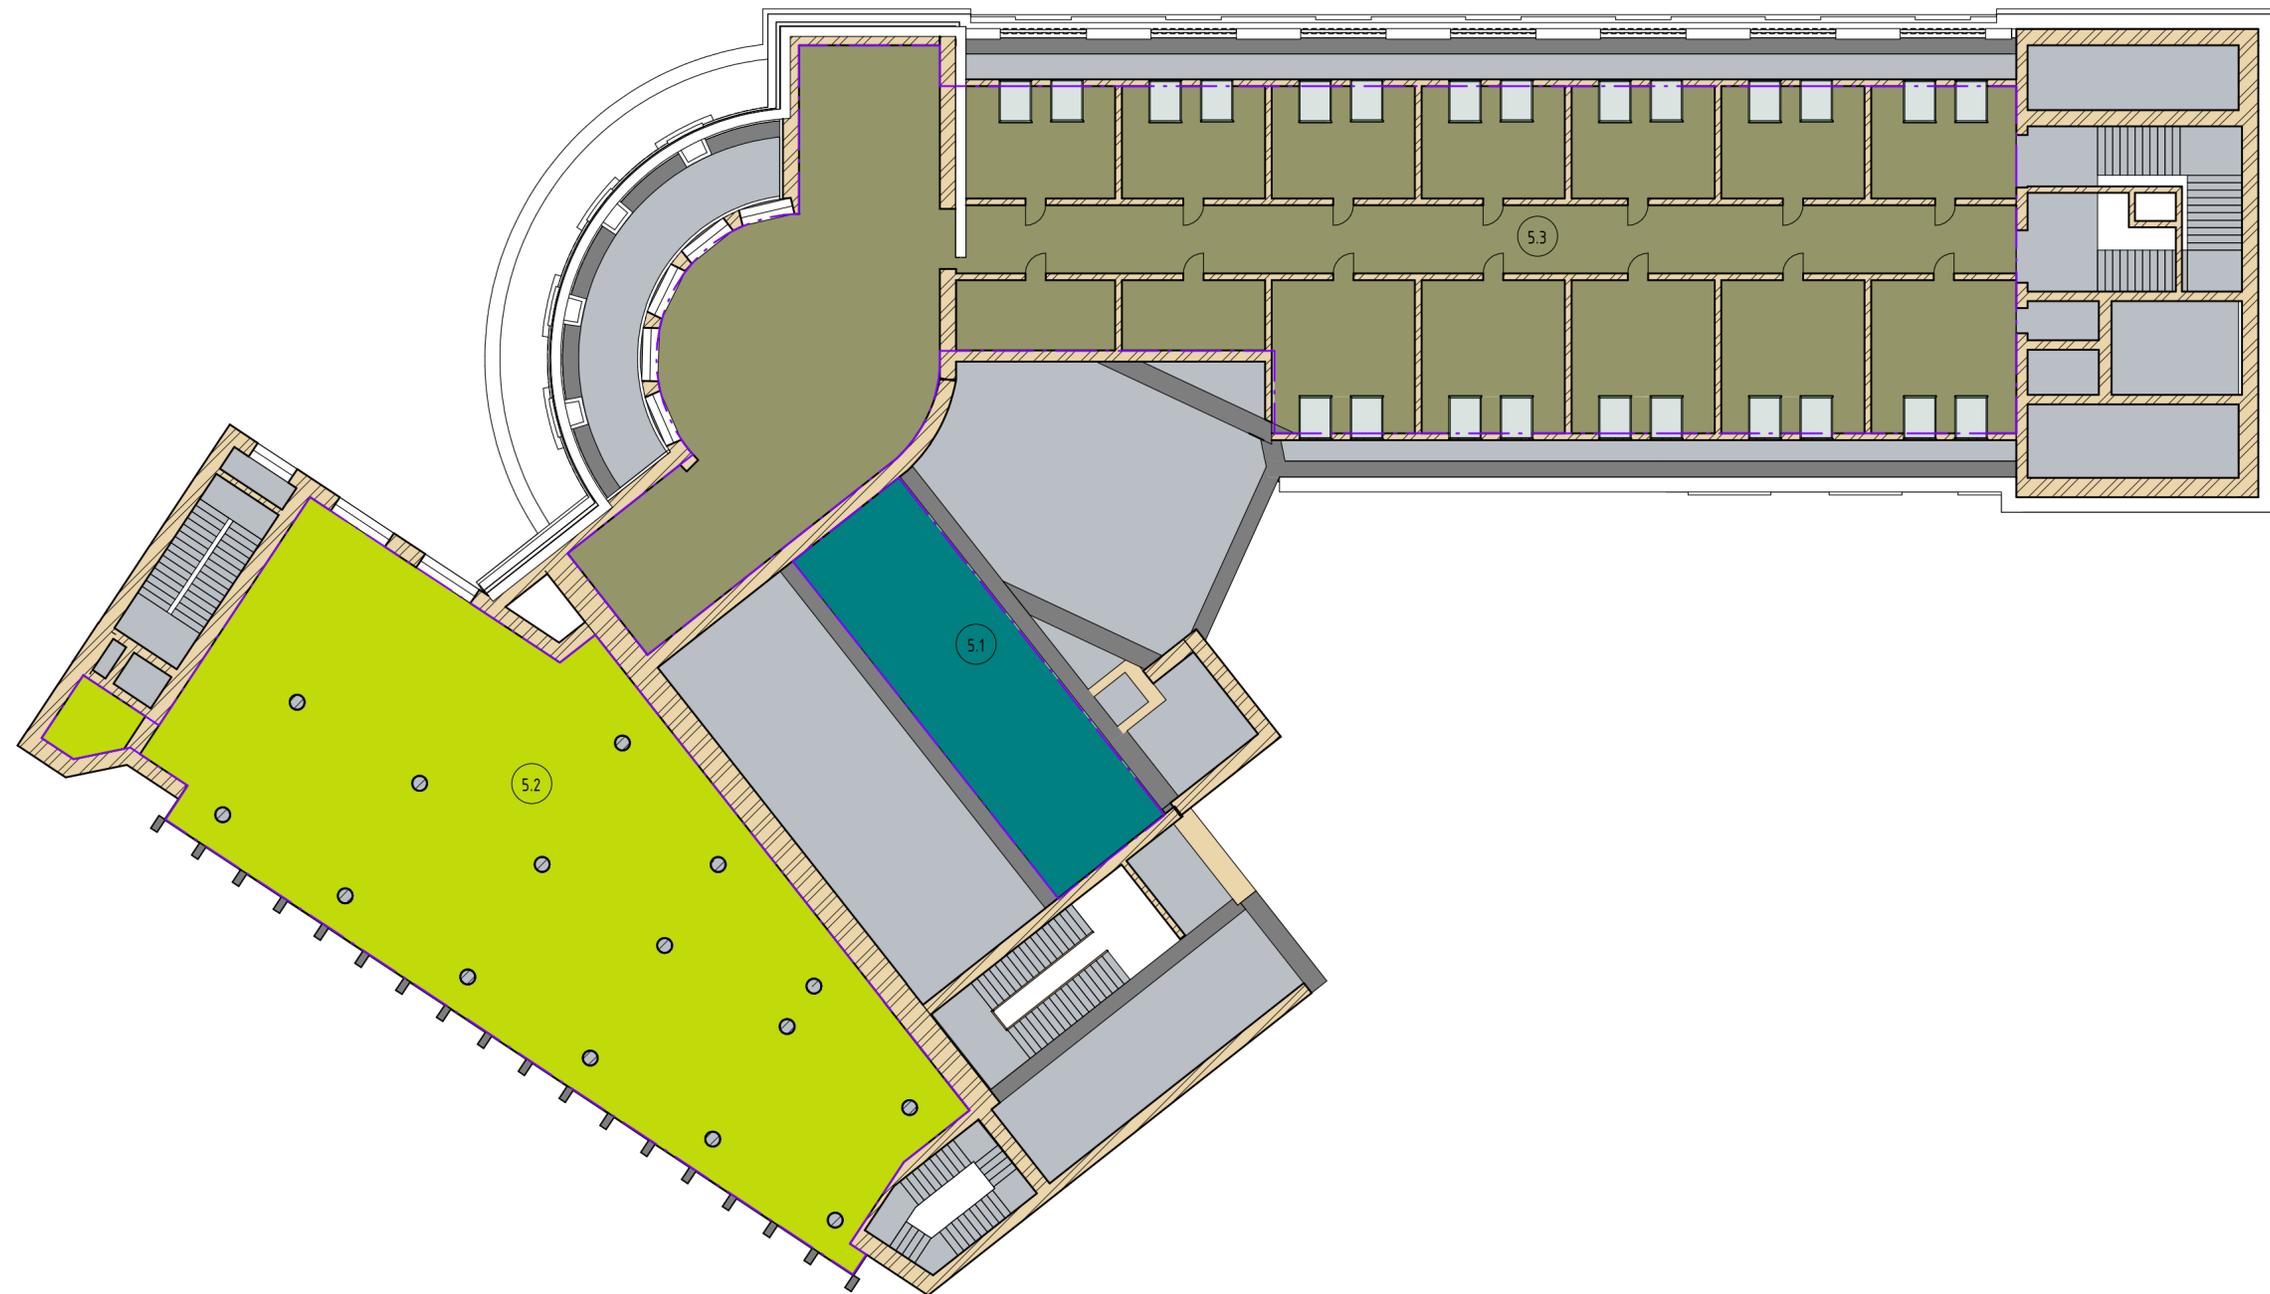

Спецификация зон на плане пятого этажа

Цвет	Позиция	Наименование	Площадь
	5.1	Архив	92,88 м ²
	5.2	Креативное пространство, Арт-кафе	447,59 м ²
	5.3	Помещения сотрудников музея, конференц-зал	741,24 м ²
Итого			1281,71 м ²